


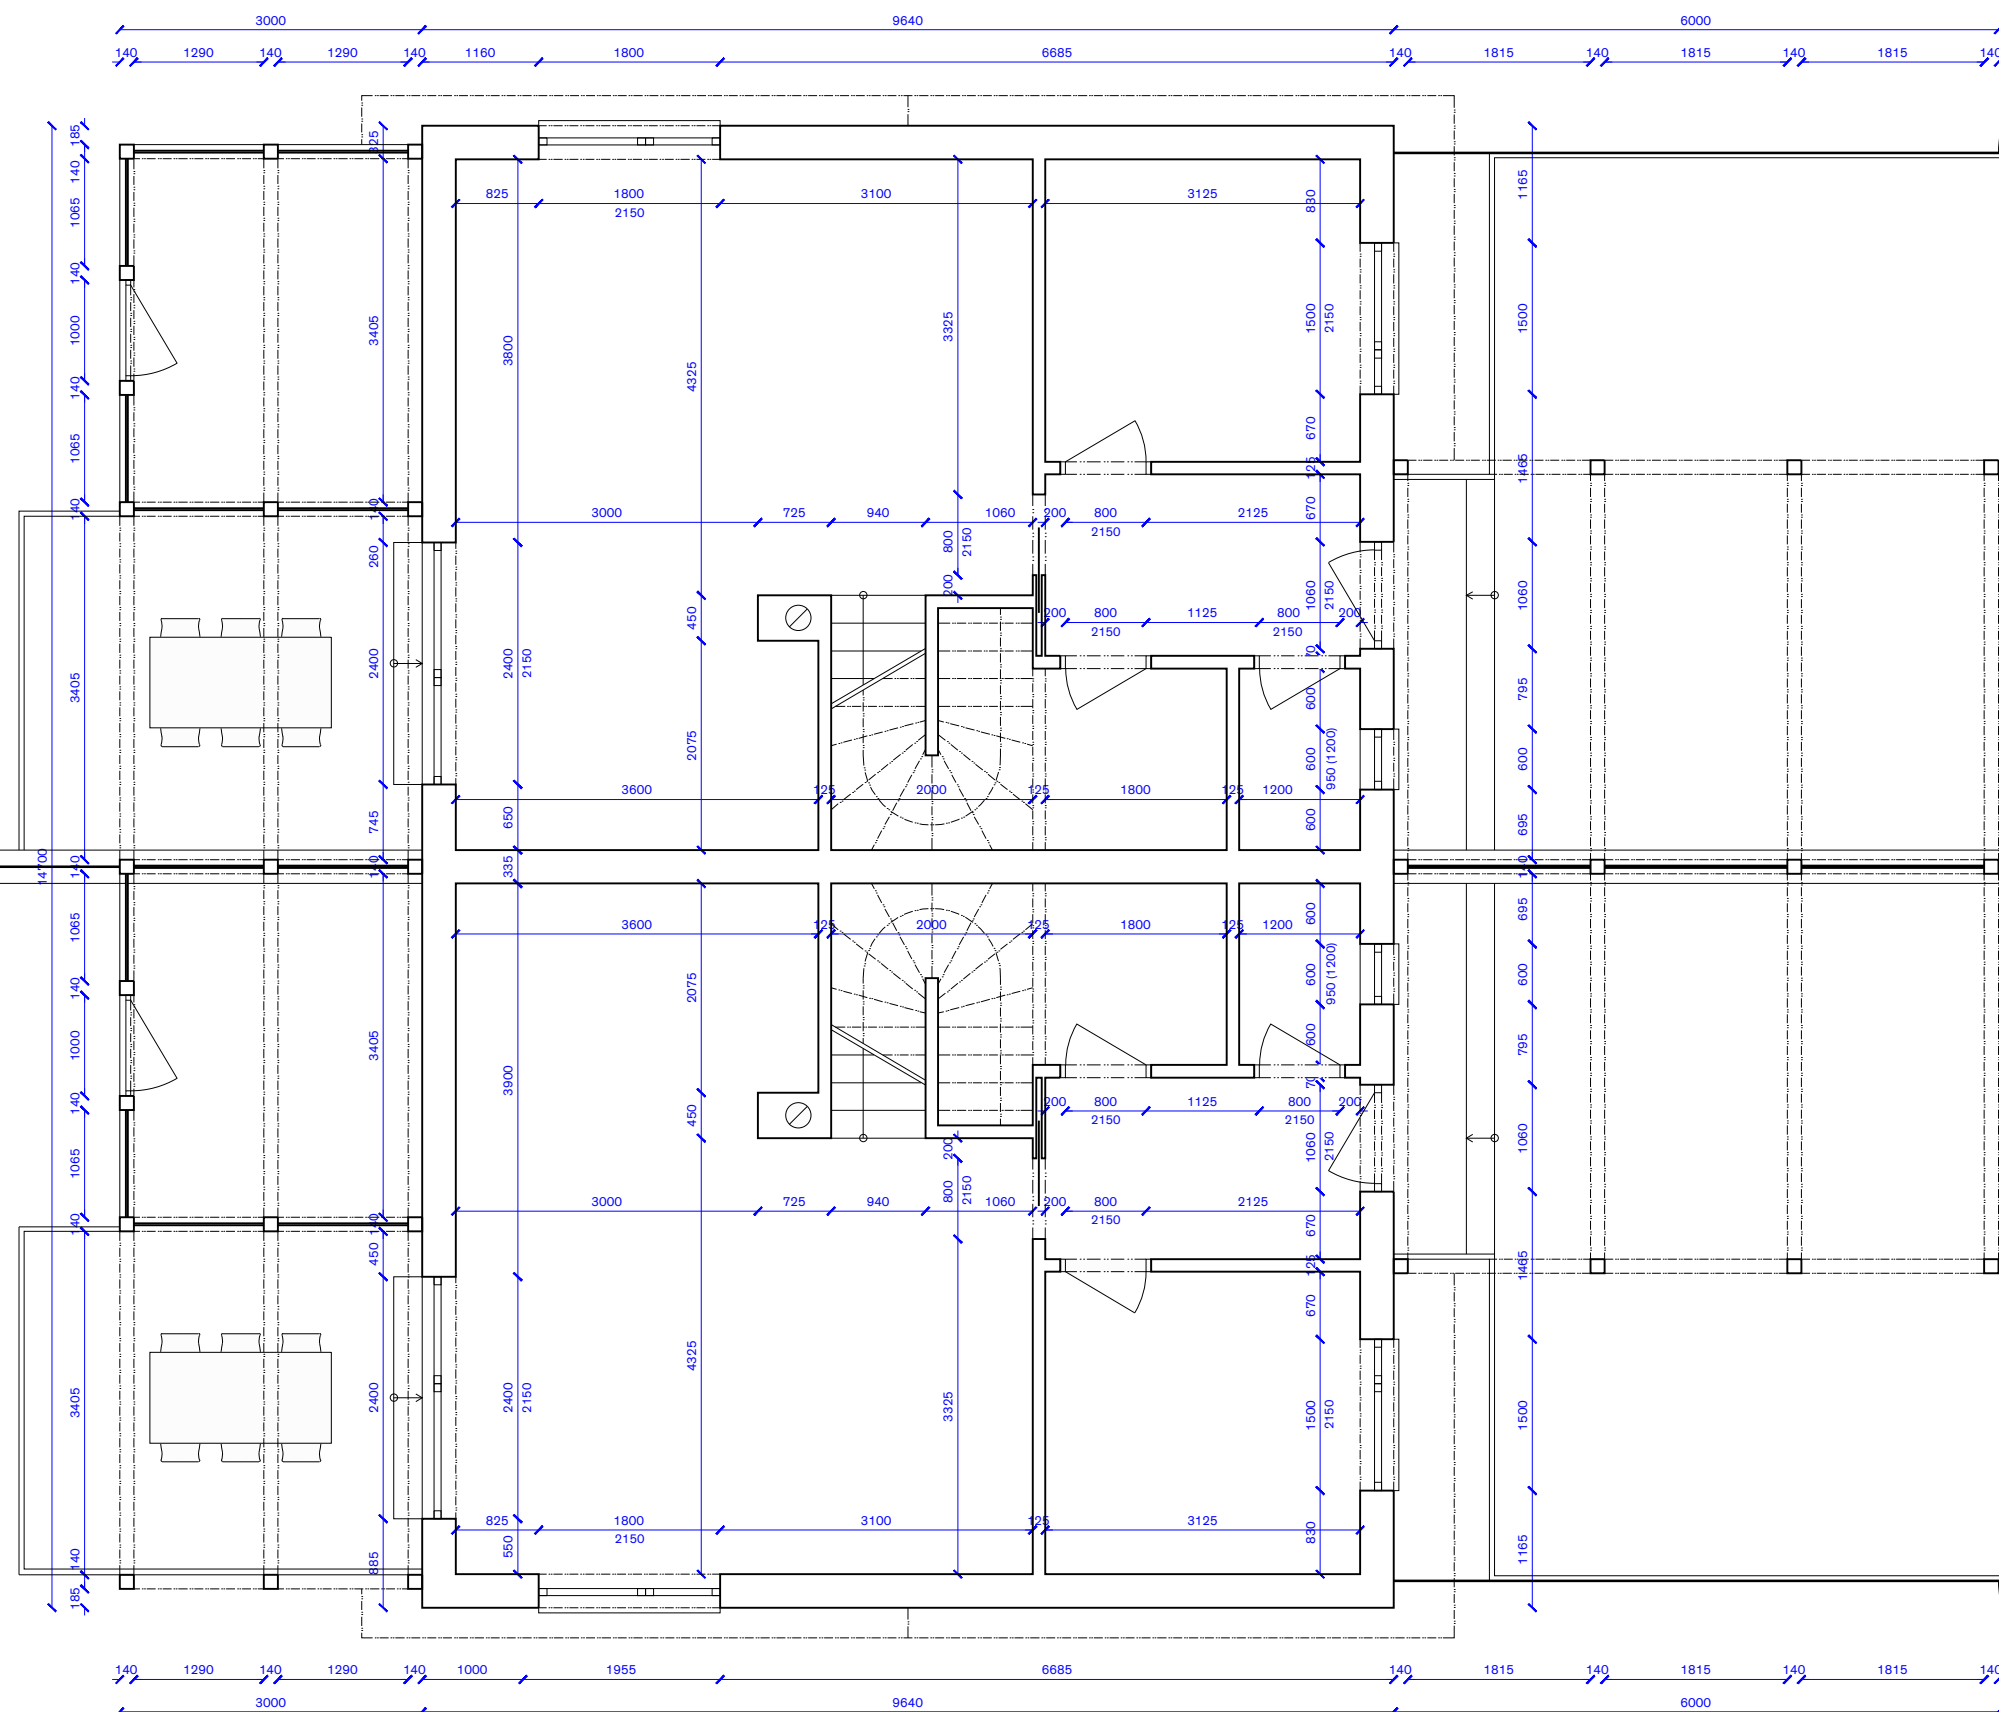

Výkresy jsou zpracovány v rozsahu architektonické studie. V dalších fázích projektové dokumentace může dojít k drobným úpravám jednotlivých dimenzí dle podrobného statického návrhu.

1:75

1 0 m 1 2 3

OKÓTOVANÝ PŮDORYS **PŘÍZEMÍ**

