
MARTINICE GROUP

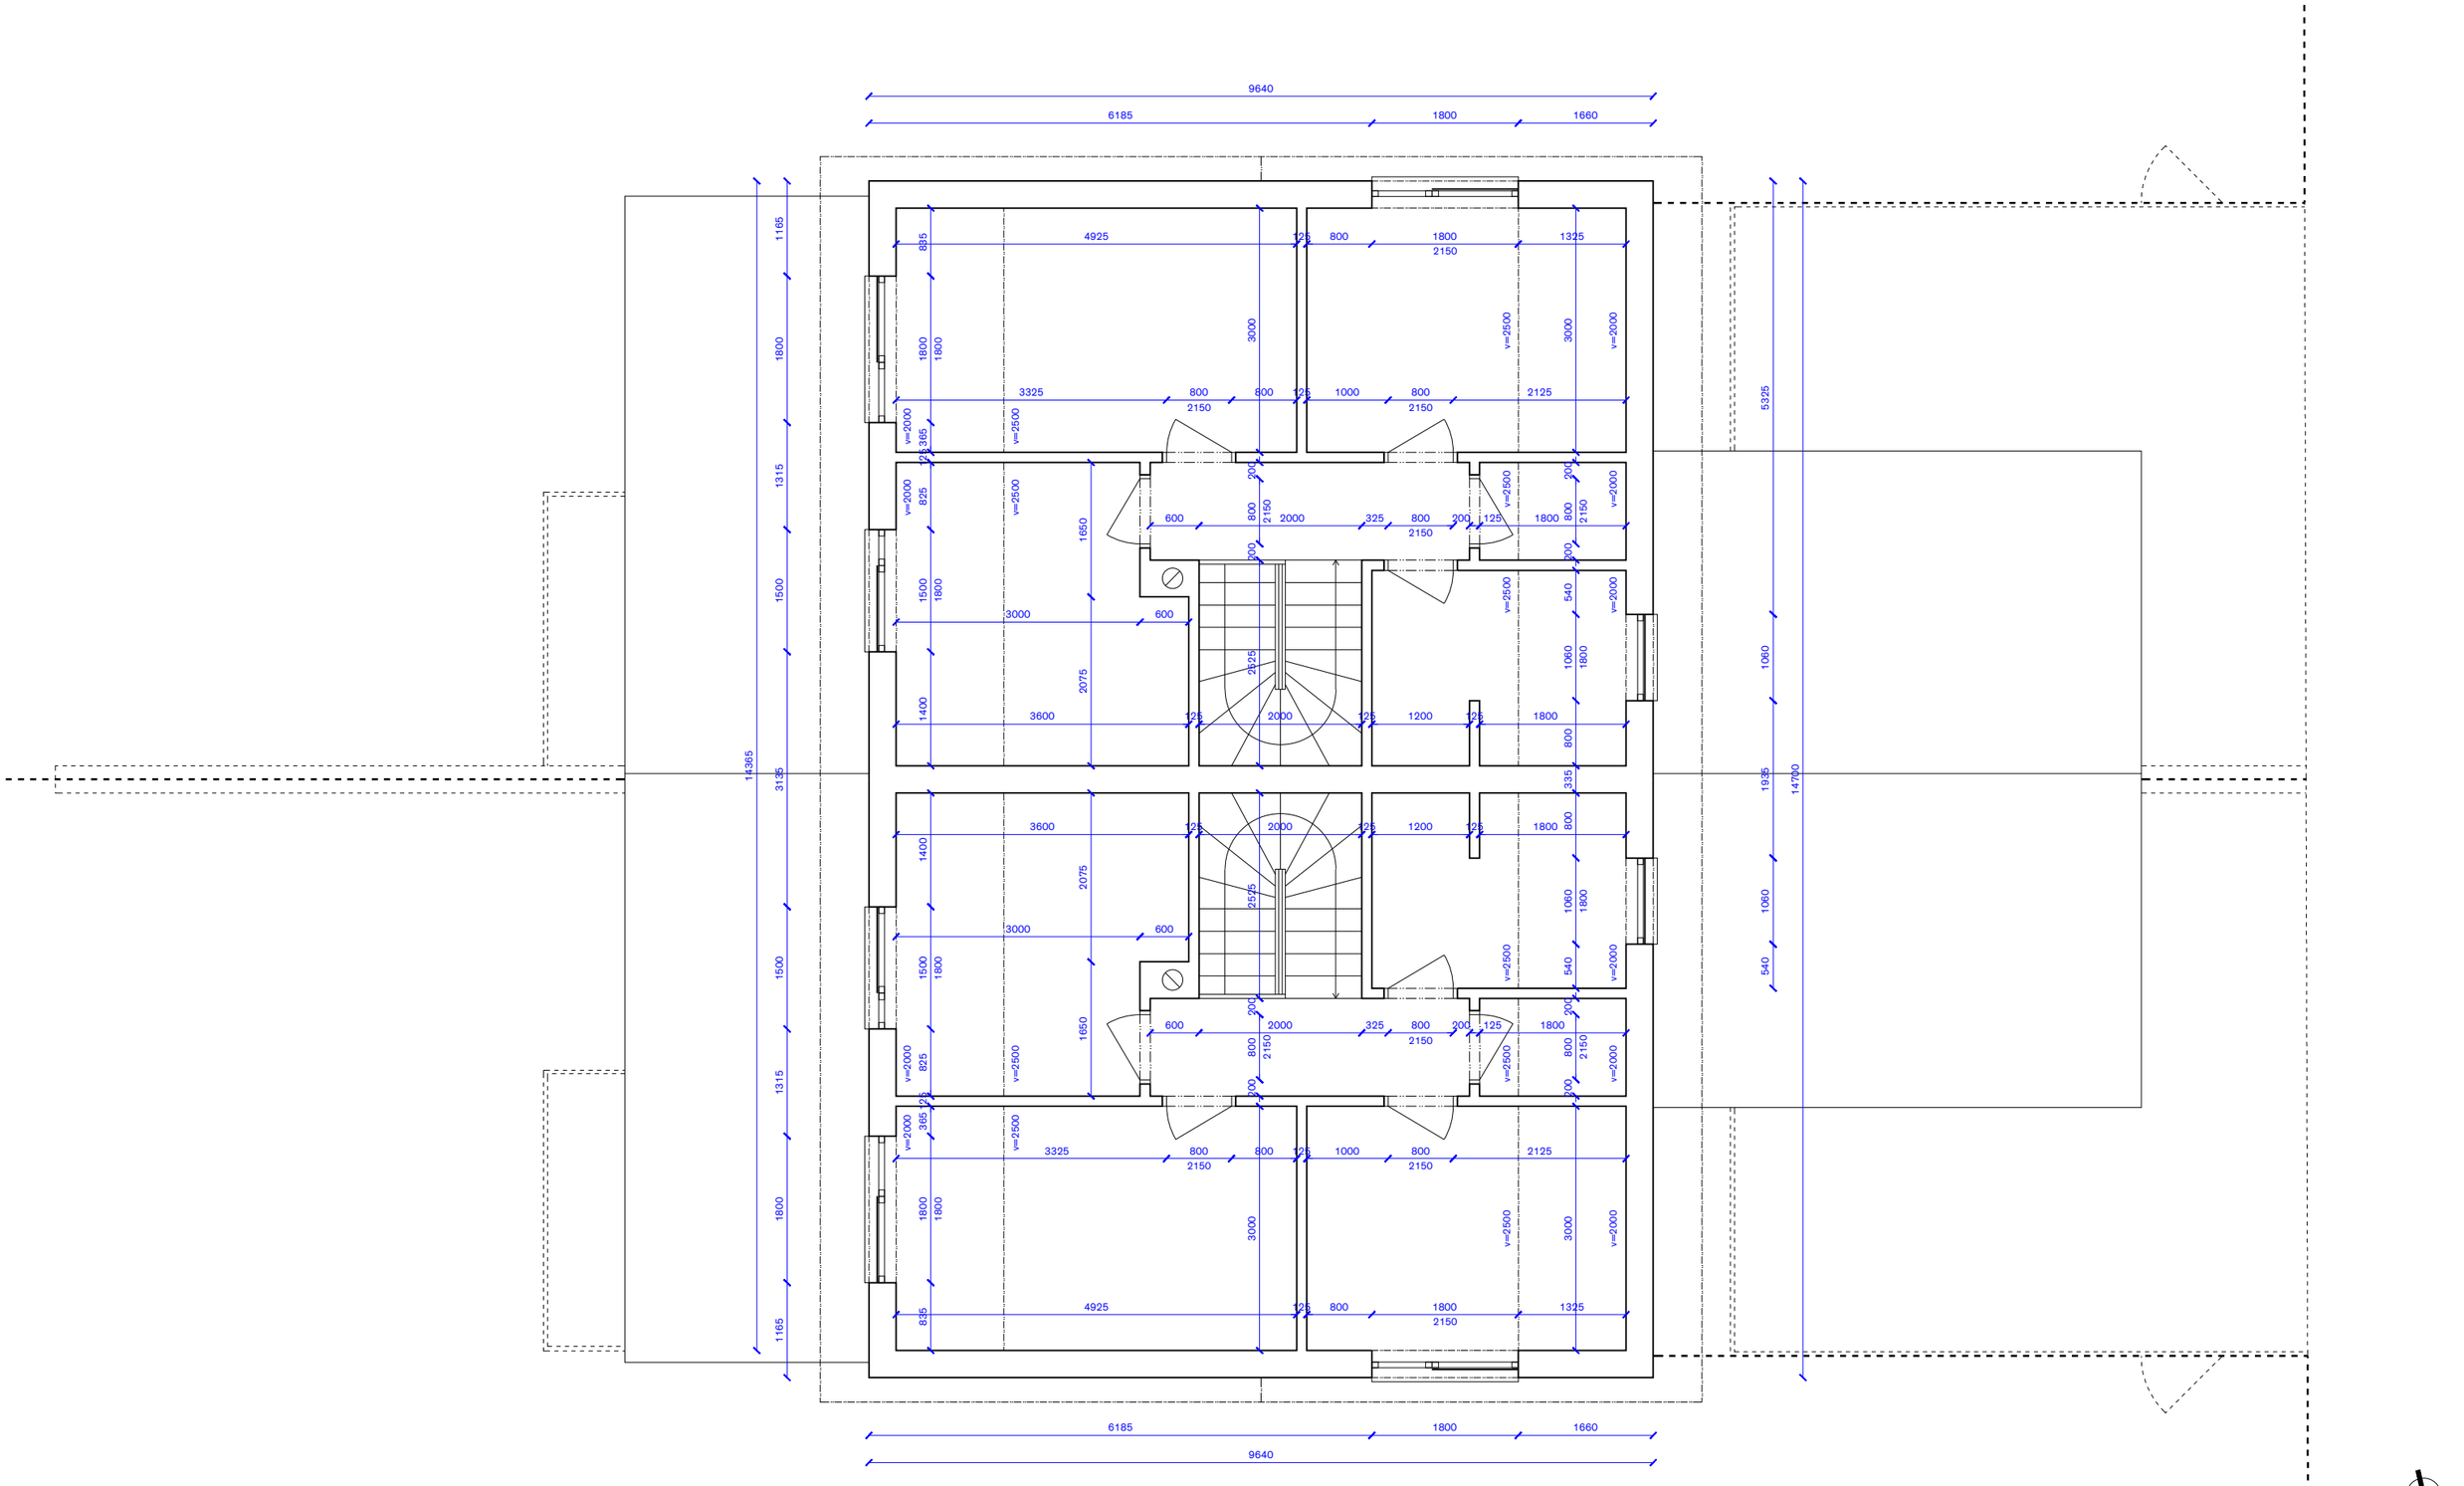

Výkresy jsou zpracovány v rozsahu architektonické studie. V dalších fázích projektové dokumentace může dojít k drobným úpravám jednotlivých dimenzí dle podrobného statického návrhu.

OKÓTOVANÝ PŮDORYS **PODKROVÍ**